


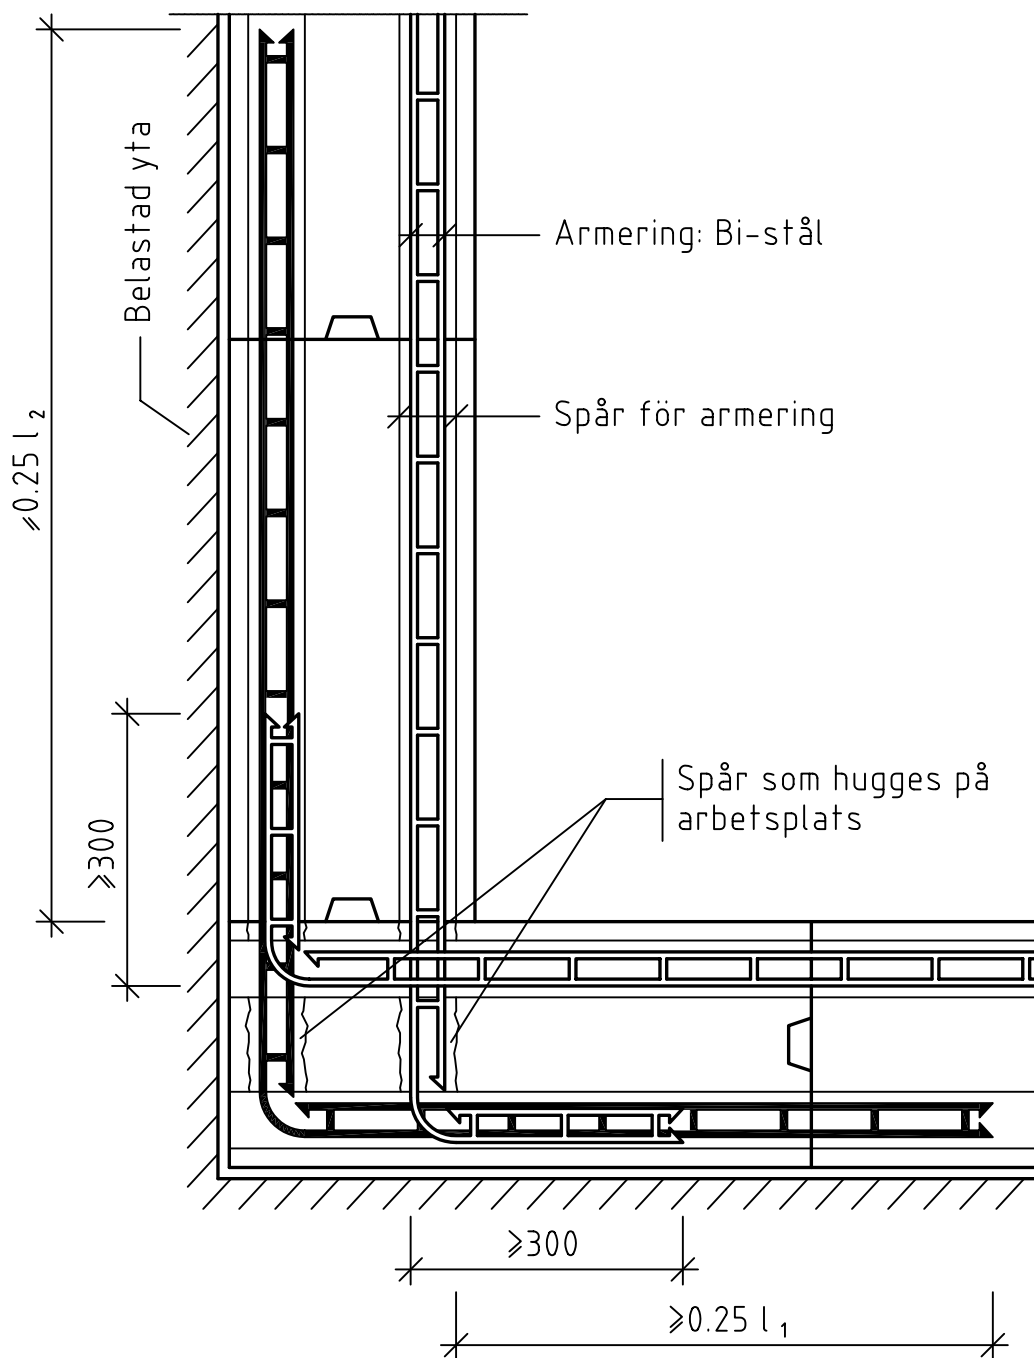

Armering av utåtgående hörn i källarväggar.
De yttre hörnstängerna kan flyttas till närmaste armeringsfria skift för att skapa bättre plats i spåren.

maxit

maxit Group

BOX 116
732 22 ARBOGA

TELEFON: 0589-87 930
TELEFAX: 0589-87 949

RITAD AV

KONSTRUERAD AV

—

GRANSKAD

DATUM/GODKÄND

2006-12-18

ARMERING AV UTÅTGÅENDE HÖRN I KÄLLARVÄGGAR

SKALA

1: 20

REG. NUMMER

—

RITINGSNUMMER

001

REV

—