


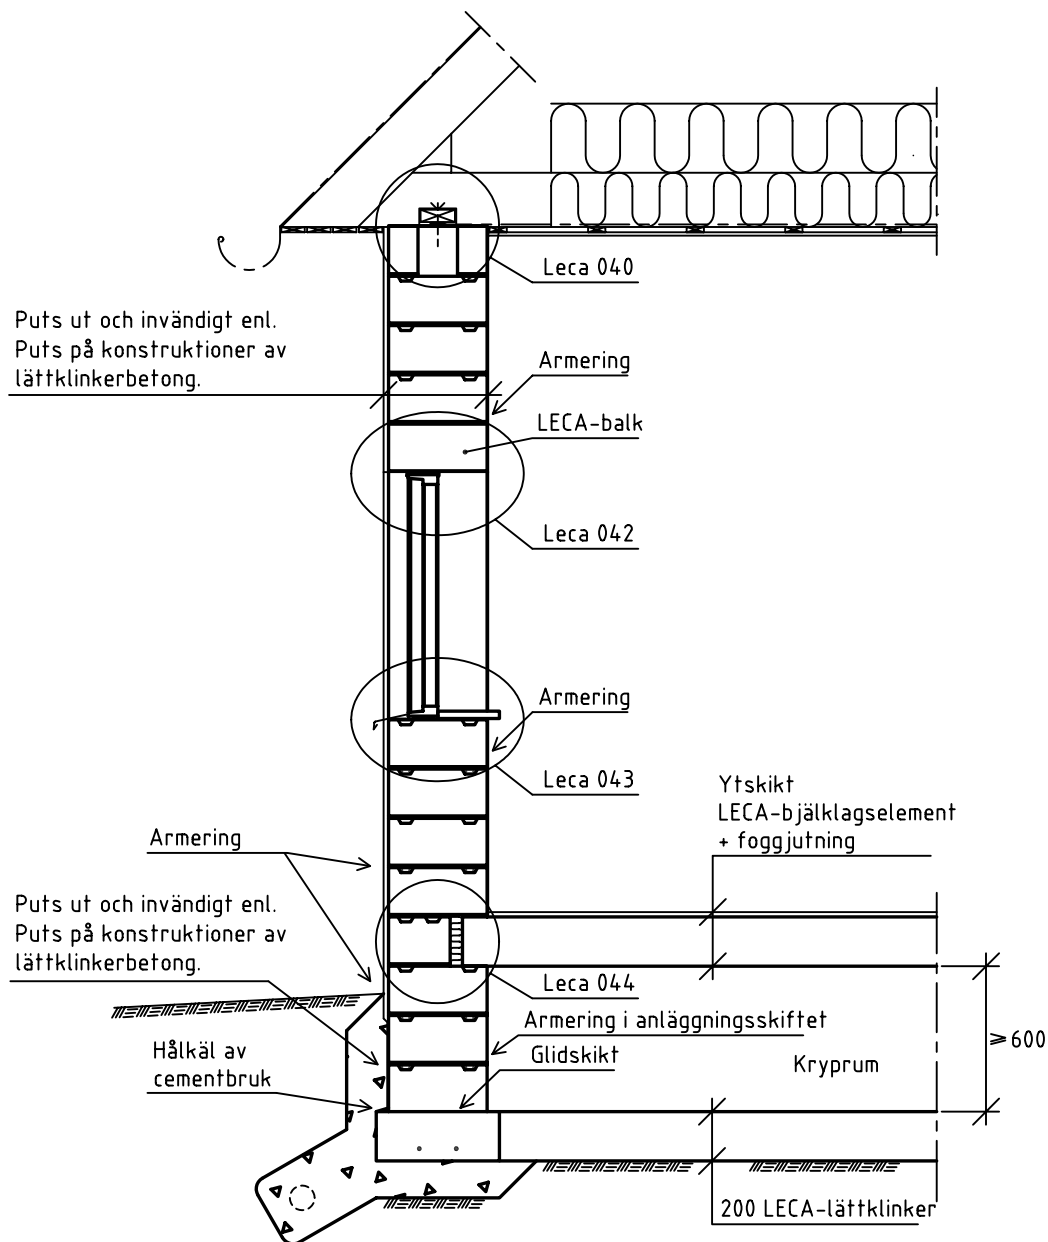

Leca 030 Massiv vägg 1-plans långfasad
1:30

BET	ANT	ÄNDRINGEN AVSER	DATUM	SIGN
-----	-----	-----------------	-------	------

maxit

maxit Group

BOX 707
169 27 SOLNA

TELEFON: 08-625 61 90
TELEFAX: 08-625 61 80

RITAD AV KONSTRUERAD AV

GRANSKAD

DATUM/GODKÄND

2007-03-09

SKALA

1:30

REG. NUMMER

RITNINGSNUMMER

Leca 030

REV