


ARMERING UTSIDA:
MILJÖKLASS 3
MILJÖKLASS 2
Enl. BKR 2003

ARMERING INSIDA:
MILJÖKLASS 1
Enl. BKR 2003

SMYGAR GRUNDAS MED A-BRUK 2-3 mm
INNAN FÖNSTER, DÖRR SÄTTIS IN

Ø10 B500BT L=1200, S 1200, BORRAS ALT. GJUTS FAST
I BETONGKÄRNAN OCH BOCKAS 90° NER I BJÄKLAGSFOG.

ANVÄND NEOPRENLIST MELLAN BETONGKÄRNA OCH BJÄKLAGSELEMENT
FÖR ATT FÅ CENTRISK BELASTNING.
FÖR ÖVERSTA SKIFT, LIKSOM FÖR SKIFT ÖVER ÖPPNING,
ANVÄND BALKBLOCK SOM ISOLERAS, ARMERAS
OCH GJUTS I. (SE Leca ISOBLOCK PROJEKTERINGSANVISNING sid. 5)

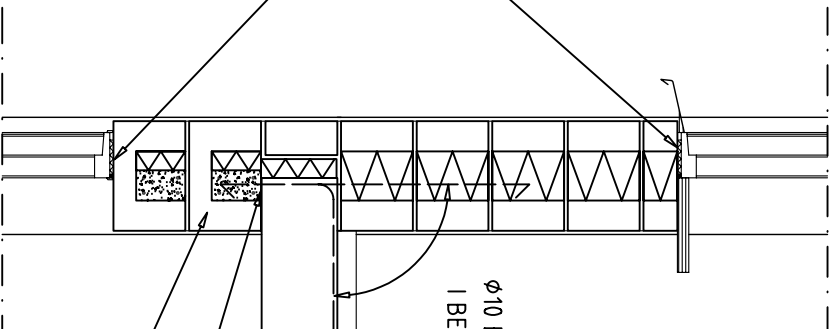

BET	ANT	ÄNDRINGEN ÄR GER	DATUM	SIGN
-----	-----	------------------	-------	------

maxle
maxt Group

BOX 707
169 27 SOLNA
TELEFON: 08-625 61 90
TELEFAX: 08-625 61 80

RITAD AV KONSTRUERAD AV

GRANSKAD

DATUM / GODKÄND

2007-04-02

SKALA

1:20

REG. NUMMER

RITINGSNUMMER

REV

Leca 036