


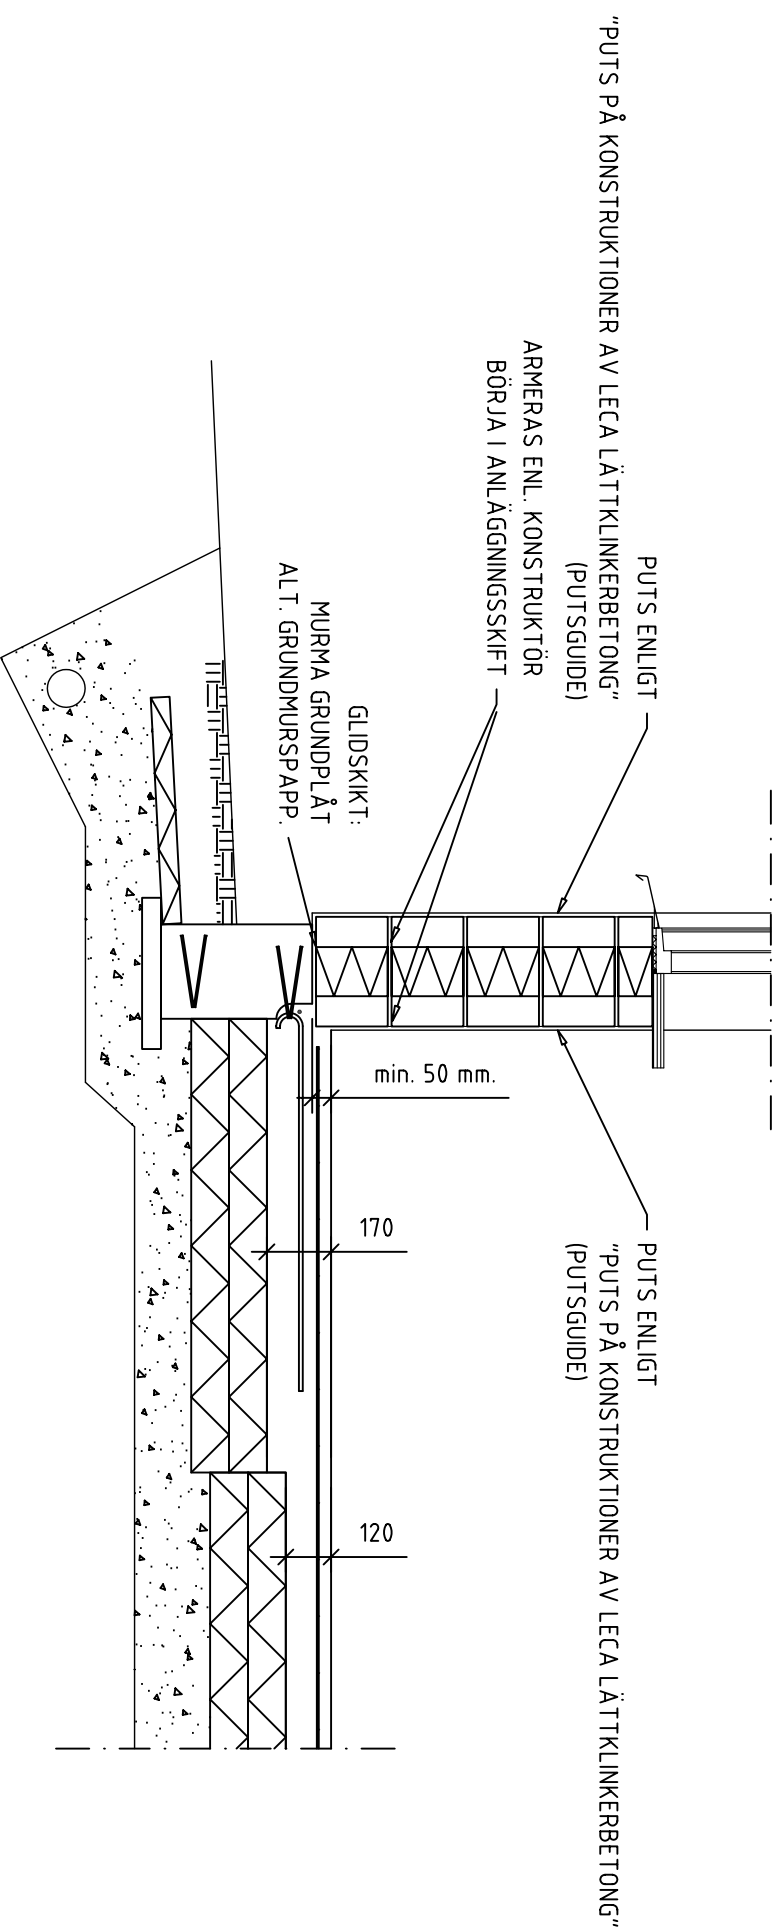

BET	ANT	ÄNDRINGEN ÅRSER	DATUM	SIGN

max
max Group
BOX 707
169 27 SOLNA
TELEFON: 08-625 61 90
TELEFAX: 08-625 61 80

RITAD AV KONSTRUERAD AV

GRANSKAD

DATUM /SÖKKAND

2007-04-02

SKALA

1:20

REG. NUMMER

RITINGSNUMMER

REV

Leca 037