


Leca 040

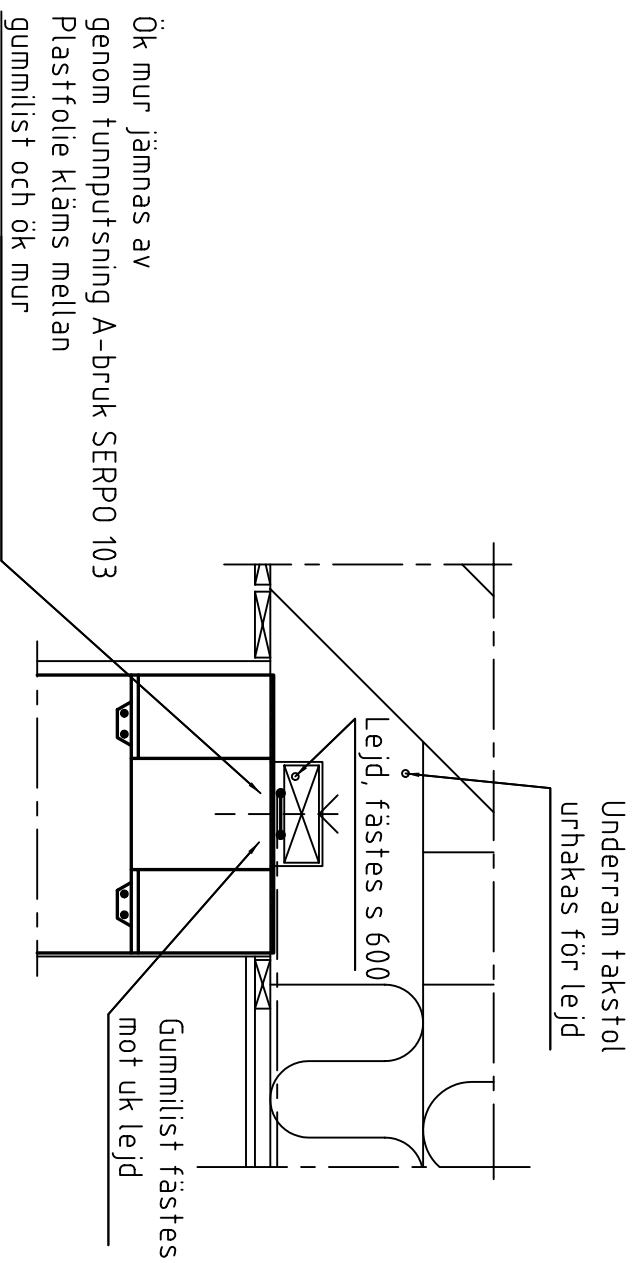

Leca 040
Takstolsförankring massiv vägg långfasad
1:10

BET	ANT	ÄNDRINGEN AVSER	DATUM	SIGN

maxit maxit Group BOX 707 169 27 SOLNA TELEFON: 08-625 61 90 TELEFAX: 08-625 61 80		RITAD AV KONSTRUERAD AV		SKALA 1:10		REG. NUMMER	RITNINGNUMMER	REV
GRANSKAD		DATUM/GRANSKAD		2007-03-09			Leca 040	