


Leca 048

Ök mur jämnas av
genom tunnputsning A-bruk SERPO 103
Plastfolie kläms mellan
gummilist och ök mur

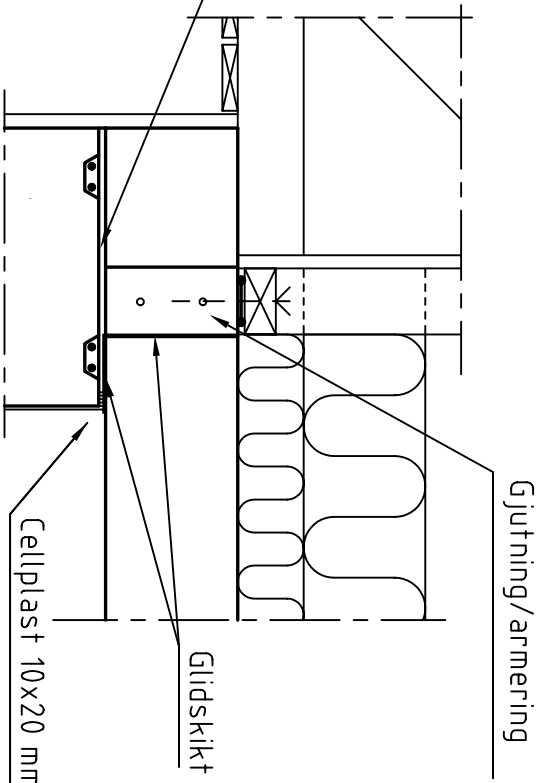

Leca 048
Takstolsförankring långfasad med takelement av lättklinker
1:10

BET	ANT	ÄNDRINGEN AVSER	DATUM	SGN

maxit maxit Group BOX 707 169 27 SOLNA TELEFON: 08-625 61 90 TELEFAX: 08-625 61 80		RITAD AV KONSTRUERAD AV		SKALA 1:10		REG. NUMMER	RITNINGNUMMER	REV
GRANSKAD		DATUM/GRANSKAD		2007-03-09			Leca 048	