


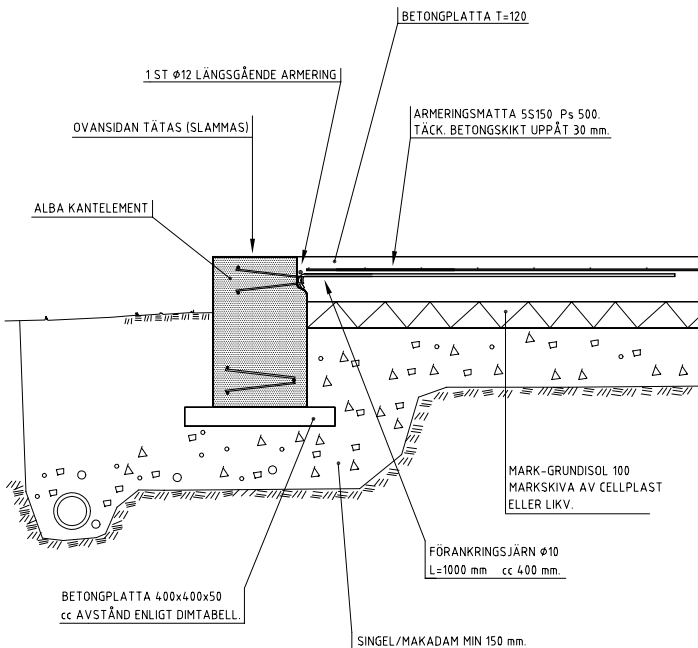

OPTIROC

HUSGRUNDER OCH ELEMENT
BOX 116
732 22 ARBOGA

TELEFON: 0589-87 930
TELEFAX: 0589-87 949

RITAD AV
A ÅKERMARK

KONSTRUERAD AV

GRANSKAD

DATUM/GODKÄND

1994-06-15

VOUTFRI LÖSNING
GRUNDLÄGGNING MED KANTELEMENT
PÅ TRYCKPLATTOR.

SEKTION PLATTA PÅ MARK

SKALA

1:10

REG. NUMMER

—

RITNINGNUMMER

ALT 1B.

REV

—