


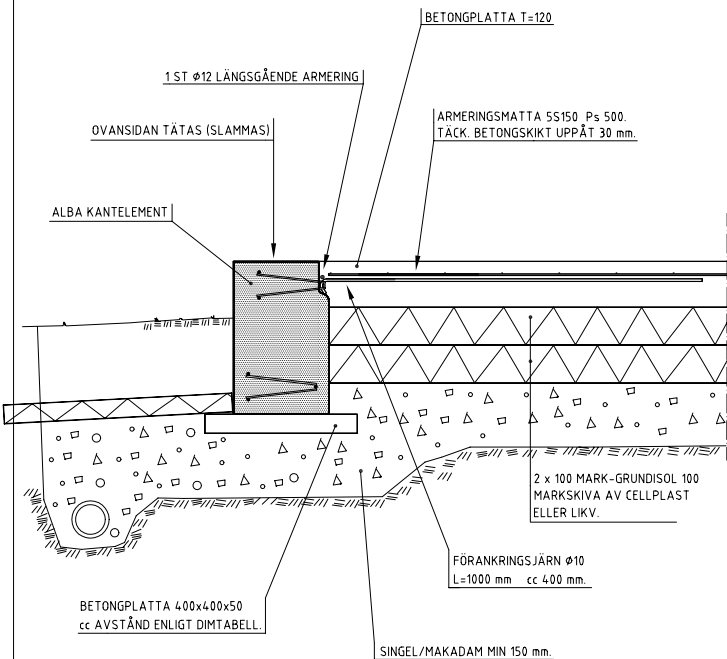

OPTIROC HUSGRUNDER OCH ELEMENT BOX 116 732 22 ARBÖGA		TELEFON: 0589-87 930 TELEFAX: 0589-87 949		VOUTFRI LÖSNING GRUNDLÄGGNING MED KANTELEMENT PÅ TRYCKPLATTOR.	
RITAD AV A ÅKERMARK		KONSTRUERAD AV —		SEKTION PLATTA PÅ MARK	
GRANSKAD —		DATUM/GODKÄND 1994-06-15		SKALA 1:10	REG. NUMMER —
				RITINGSNUMMER ALT 1B.	REV —