


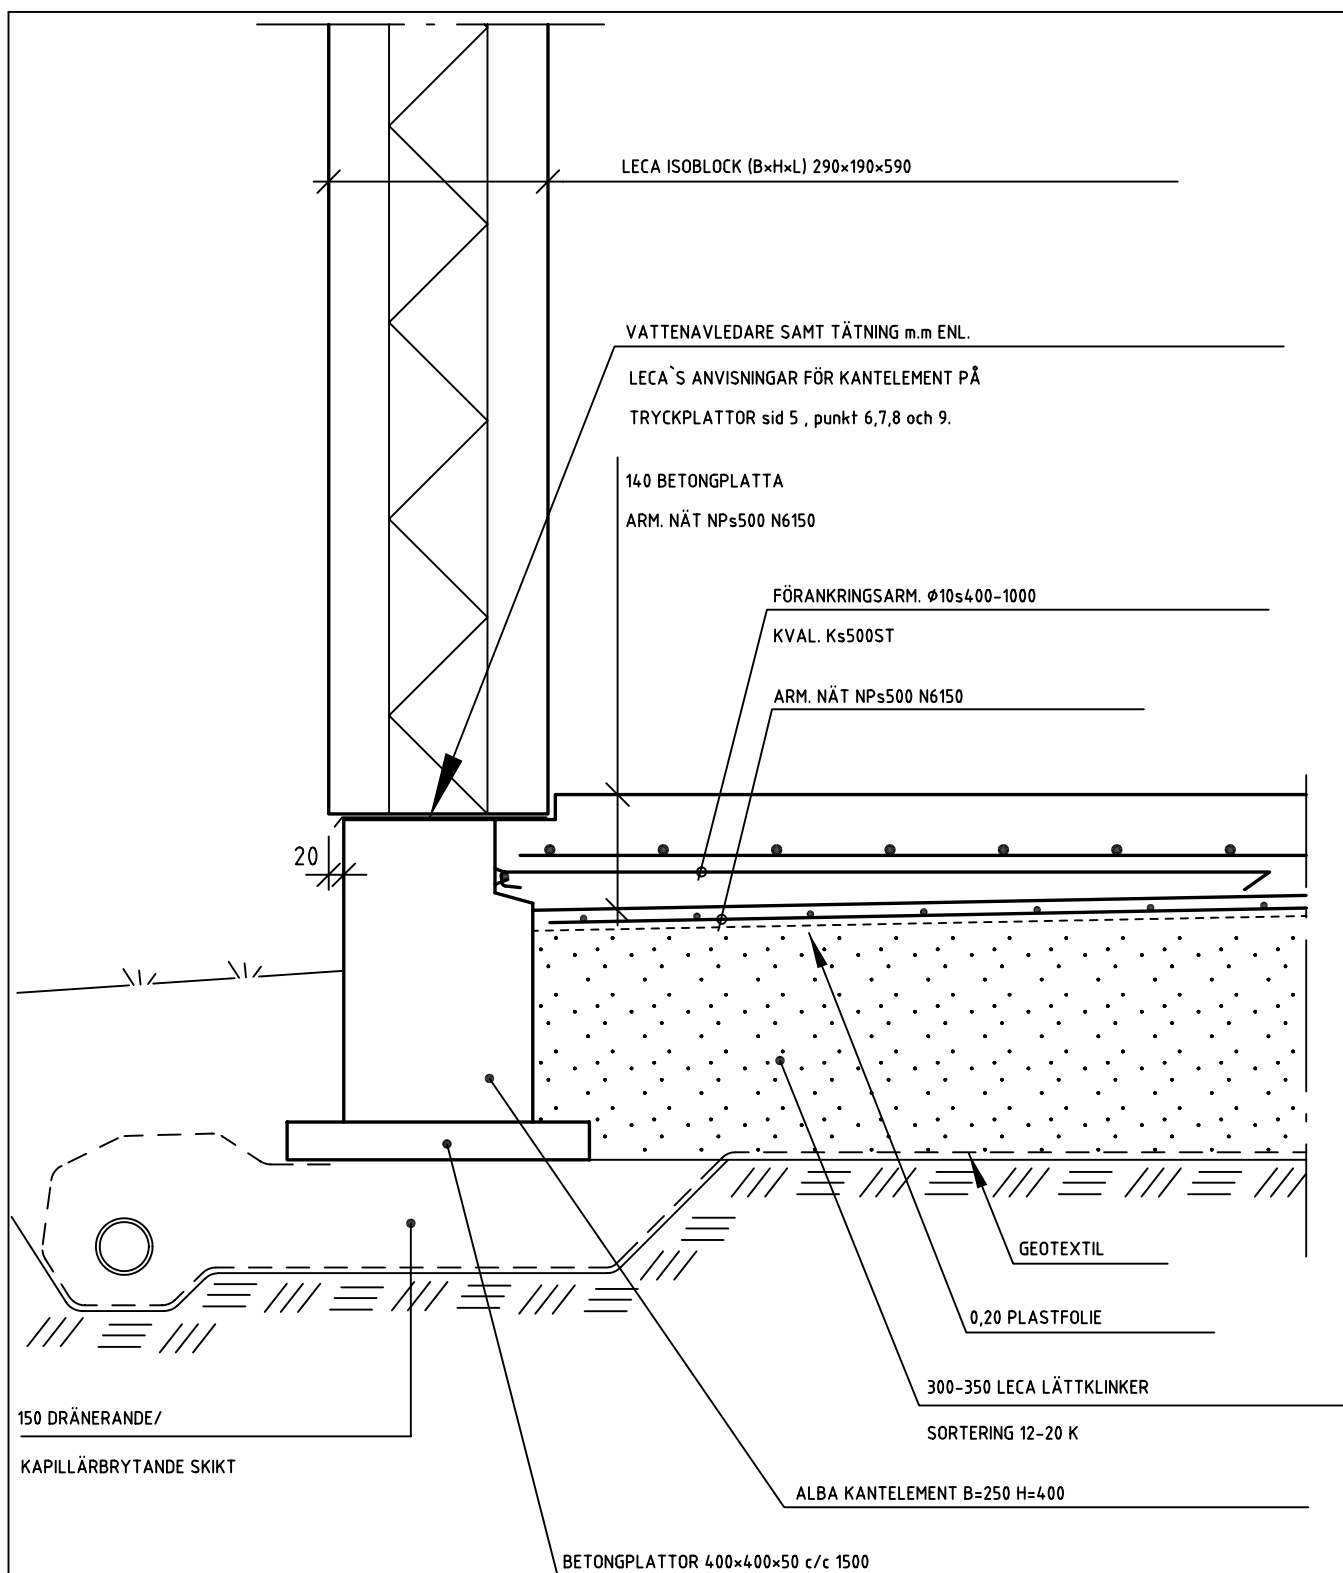

BET	ANT	ÄNDRINGEN AVSER	DATUM	SIGN
-----	-----	-----------------	-------	------

maxit
maxit Group

BOX 116
732 22 ARBOGA

TELEFON: 0589-87 930
TELEFAX: 0589-87 949

RITAD AV
A ÅKERMARK

KONSTRUERAD AV
—

GRANSKAD

DATUM/GODKÄND
2006-12-18

LECAGRUND

Alba kantelement, betongplatta,
Leca lättklinker

Sektion

SKALA
1:20

REG. NUMMER

—

RITINGSNUMMER

LECA 095

REV

—