

Dim. brottlast exkl. egenvikt	5.0 kN/m ²
Dim. brukslast exkl. egenvikt	3.5 kN/m ²
Elementens höjd	200 mm
Elementets leveransvikt ca	230 kg/m ²
Upplag för element	80–100 mm (min 70 mm)

Tjocklek ± 3 mm
Bredd + 0 mm, - 3 mm
Längd + 0 mm, - 10 mm

Samtliga element måste placeras enligt litreringen.
x märke på elementen i montageplan skall orientera
elementen rätt och motsvaras av märklappen på
elementets ena gavel.
Under montage är det viktigt att man kontrollerar
byggmåtter fortlöpande.

Kontinuitätsarmierung


Övriga anvisningar för hantering, montering, lagring och leverans se separat blad.

ANVISNINGAR FÖR TILLVERKNING:
Enligt BBK 94

Armering SB-armeringsbalk.

Uppgifter om samtliga element finns i tillverkningshandlingar för produktion.

Lättklinkerbetong K5 volymvikt 1000 kg/m³ samt 1700 kg/m³ i toppskiktet samt ev. i bottenskiktet.

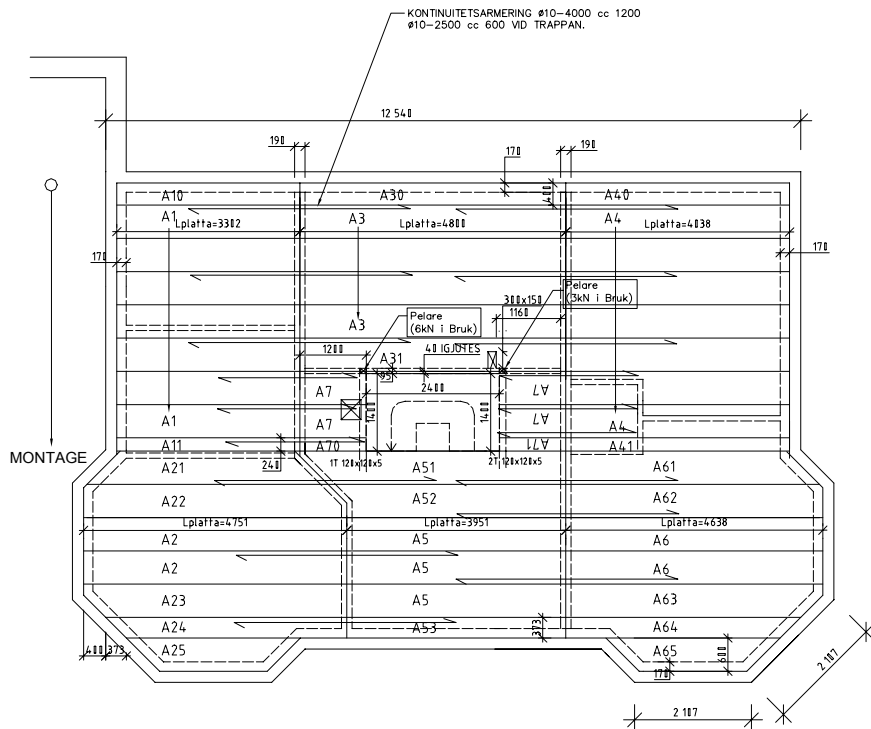

ARBETSRITNING

OPTIROC

HUSGRUNDER OCH ELEMENT
BOX 116
732 22 ARBOGA
TELEFON: 0509-07 930
TELEFAX: 0509-07 940

KONSTRUERAD AV

	DATUM/GOOD 2ND
--	----------------

BET	ANT	ANDRAGEN AVSER	DATUM	MÅN
Montageplan Ref. ritn				
SKALA 1:50	REG. NUMMER	RITNINGNUMMER	REV	
		01-000	-	