


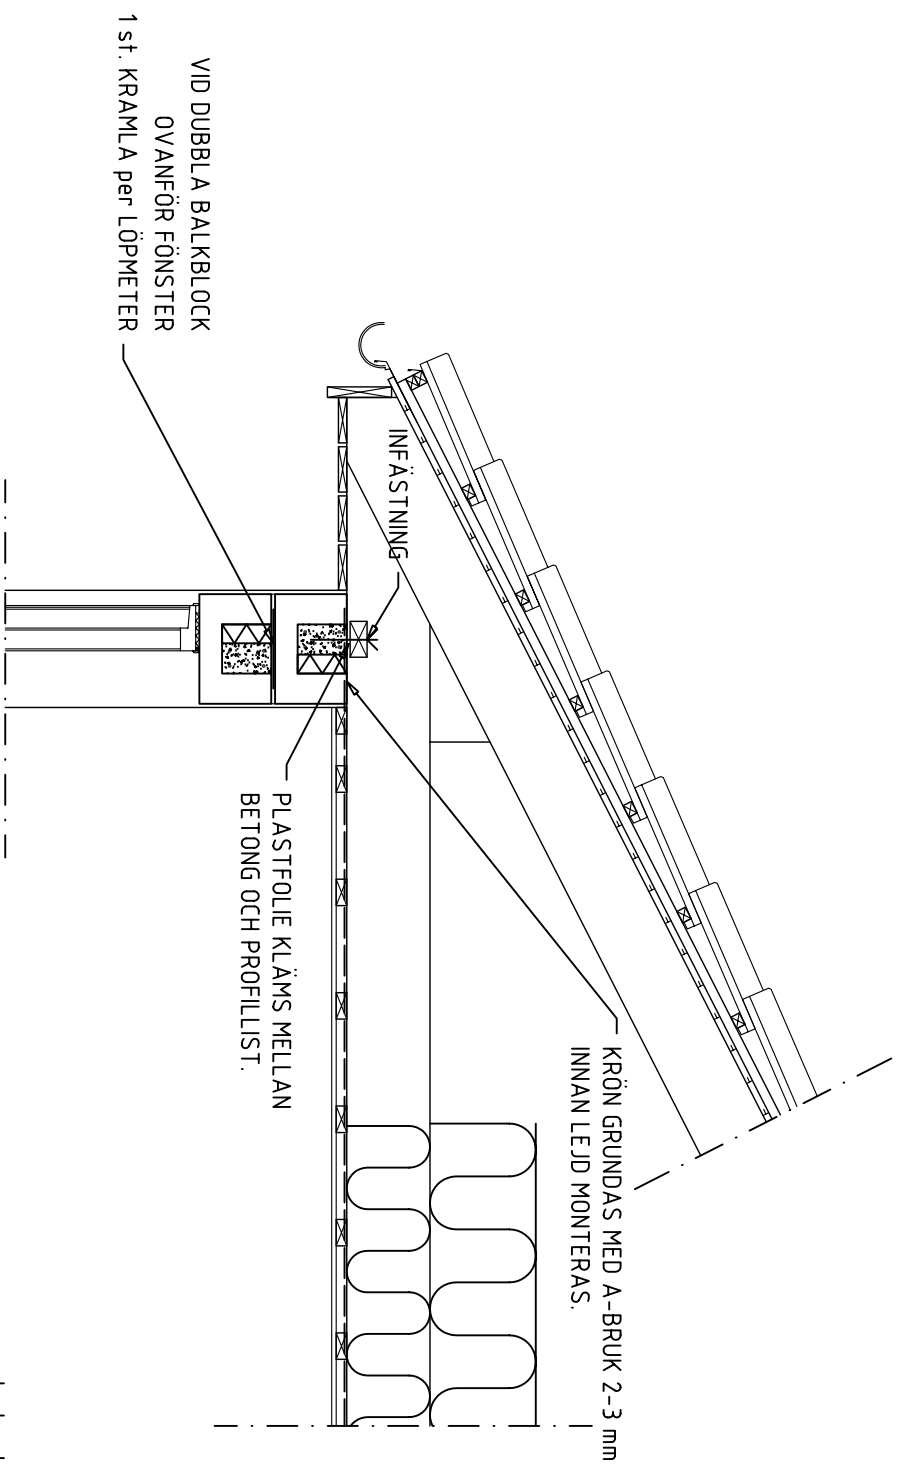

maxle

maxle Group
BOX 707
169 27 SOLNA
TELEFON: 08-625 61 90
TELEFAX: 08-625 61 80

RITAD AV

KONSTRUERAD AV

GRANSKAD

DATUM/SÖKKAND

2007-04-02

SKALA

1:20

REG. NUMMER

RITINGSNUMMER
Leca 035

REV

BET	ANT	ÄNDRINGEN ÄR GER	DATUM	SIGN