


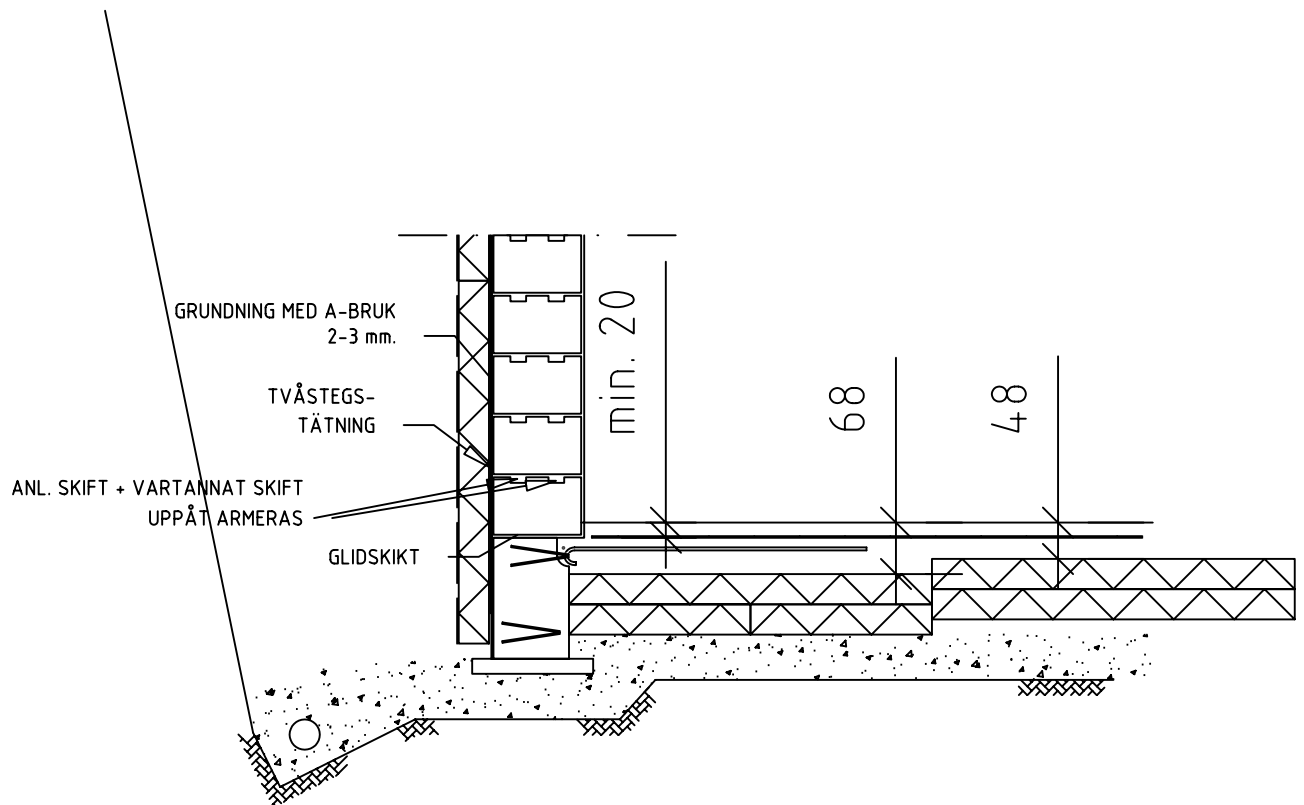

BET	ANT	ÄNDRINGEN AVSER	DATUM	SIGN

maxit
maxit Group

BOX 116
732 22 ARBOGA

TELEFON: 0589-87 930
TELEFAX: 0589-87 949

KLACK PÅ PLATTA, KÄLLARE

SEKTION

RITAD AV A ÅKERMARK	KONSTRUERAD AV —
GRANSKAD —	DATUM/GODKÄND 2006-12-18

SKALA 1:10	REG. NUMMER —	RITNINGSNUMMER LECA 079	REV —
---------------	------------------	----------------------------	----------