
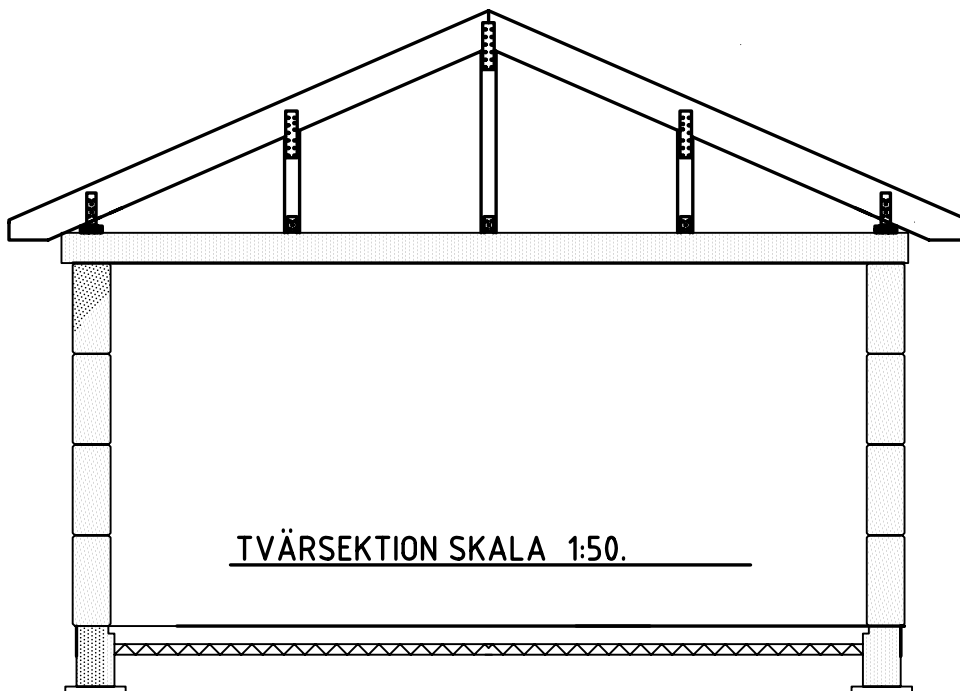
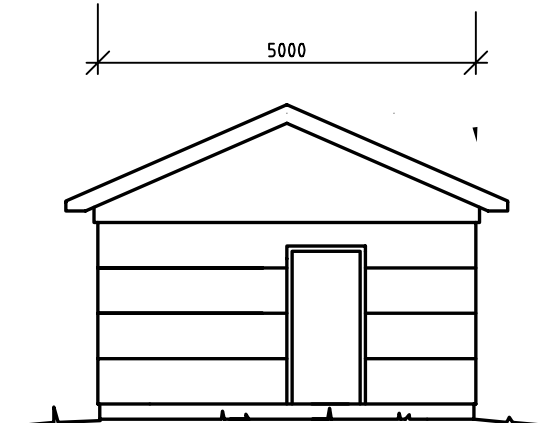
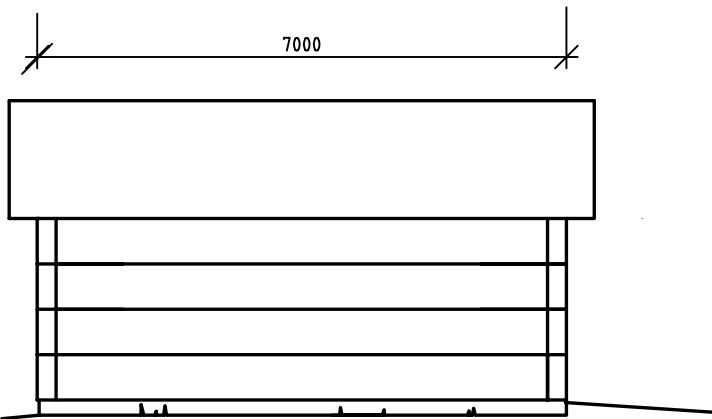
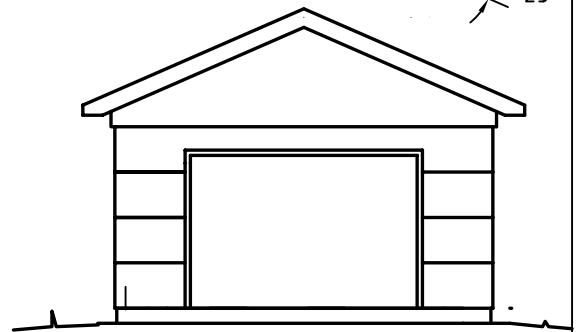


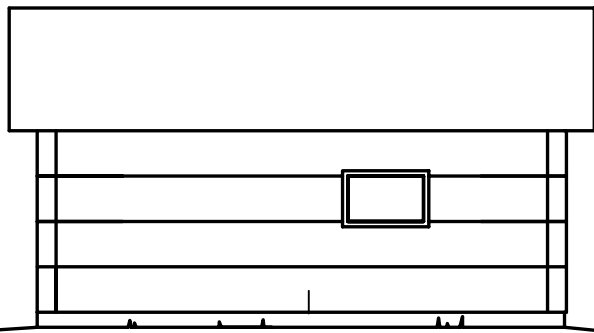

maxit
maxit Group

BOX 116
732 22 ARBOGA

TELEFON: 0589-87 930
TELEFAX: 0589-87 949

Garage

Fasader, sektion

RITAD AV
A ÅKERMARK

KONSTRUERAD AV
—

GRANSKAD

DATUM/GODKÄND
2006-12-18

SKALA
1:100

REG. NUMMER

—

RITNINGNUMMER
LECA 120

REV

—